


COMUNE DI SEREGNO - n_825 - REG_UFF - 0080128 - Ingresso - 24/11/2025 - 10:02

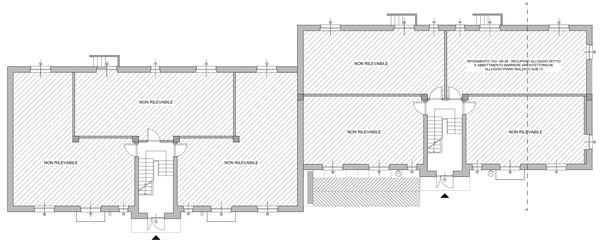


PIANTA PIANO RIALZATO - STATO DI FATTO
Scala 1:100

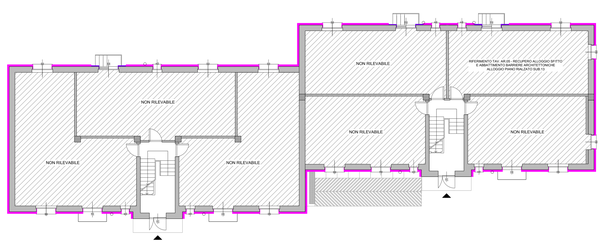


PIANTA PIANO RIALZATO - STATO DI ROGETTO
Scala 1:100

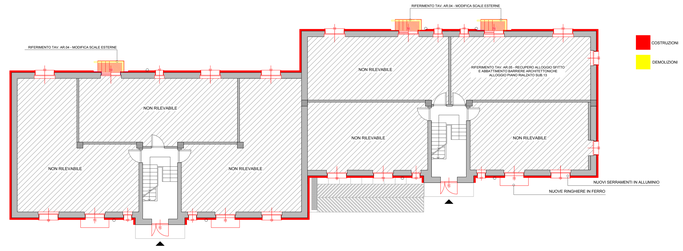


PIANTA PIANO RIALZATO - RAFFRONTO
Scala 1:100

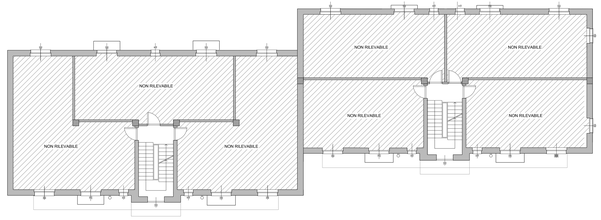


PIANTA PIANO PRIMO - STATO DI FATTO
Scala 1:100

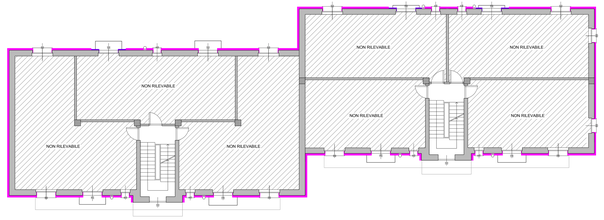


PIANTA PIANO PRIMO - STATO DI PROGETTO
Scala 1:100

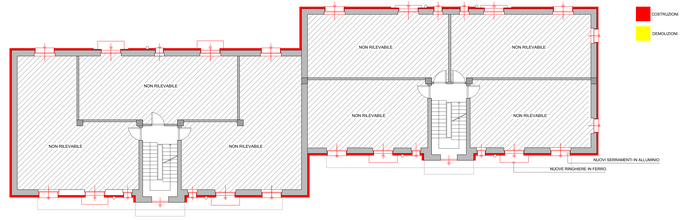


PIANTA PIANO PRIMO - RAFFRONTO
Scala 1:100

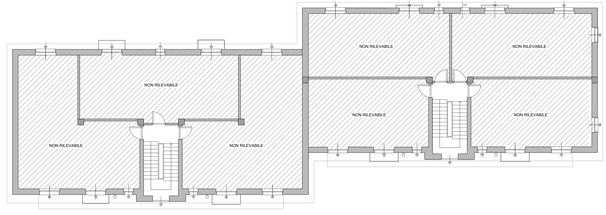

PIANTA PIANO SECONDO - STATO DI FATTO
Scala 1:100

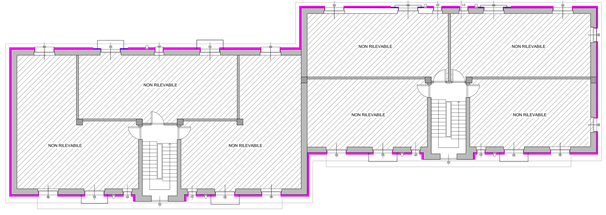

PIANTA PIANO SECONDO - STATO DI PROGETTO
Scala 1:100

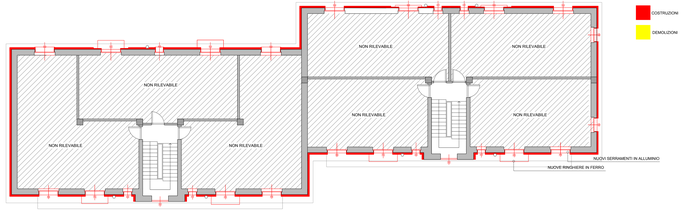

PIANTA PIANO SECONDO - RAFFRONTO
Scala 1:100

Regione Lombardia

Comune di Seregno

studioingarch INGEGNERIA & ARCHITETTURA

OGGETTO: LAVORI DI RIQUALIFICAZIONE ENERGETICA DELLO STABILE DI EDILIZIA RESIDENZIALE PUBBLICA SITO IN VIA ALBERT EINSTEIN 37-39 - FINANZIAMENTO REGIONALE di cui all'art. 4 della Legge N. 80/2014 e ai sensi della D.G.R. N. XI/2619 del 24 giugno 2024 - CUP: B24F24001660006 - PFTE/PROGETTO ESECUTIVO

PROGETTO: PROGETTO ESECUTIVO

ARCHITETTONICO

COMUNE DI SEREGNO (MB)

Il Progettista | Il Collaboratore alla progettazione | Il Coordinatore per la progettazione

Il Direttore dei Lavori | Il Responsabile Unico del Procedimento | Il Coordinatore per l'esecuzione

n°	Data	Descrizione aggiornamento	Ver. approvante	Ver. redattori

DATA: 30-09-2025

SCALA:

TAVOLA: ISOLAMENTO A CAPPOTTO E SOSTITUZIONE SERRAMENTI PIANTE DI PIANO - STATO DI FATTO, RAFFRONTO E PROGETTO

TAVOLA N.°: AR.01

REV: 00

Saronno - Via Rovani, 7 - 21047 Saronno (VA) tel. 02 96700347 mob. 331 5975778 P.IVA 03628570130 Cod. Catastale n. I941