

COMUNE DI SEREGNO - c_I625 - REG_UFF - 0080128 - Ingresso - 24/11/2025 - 10:02

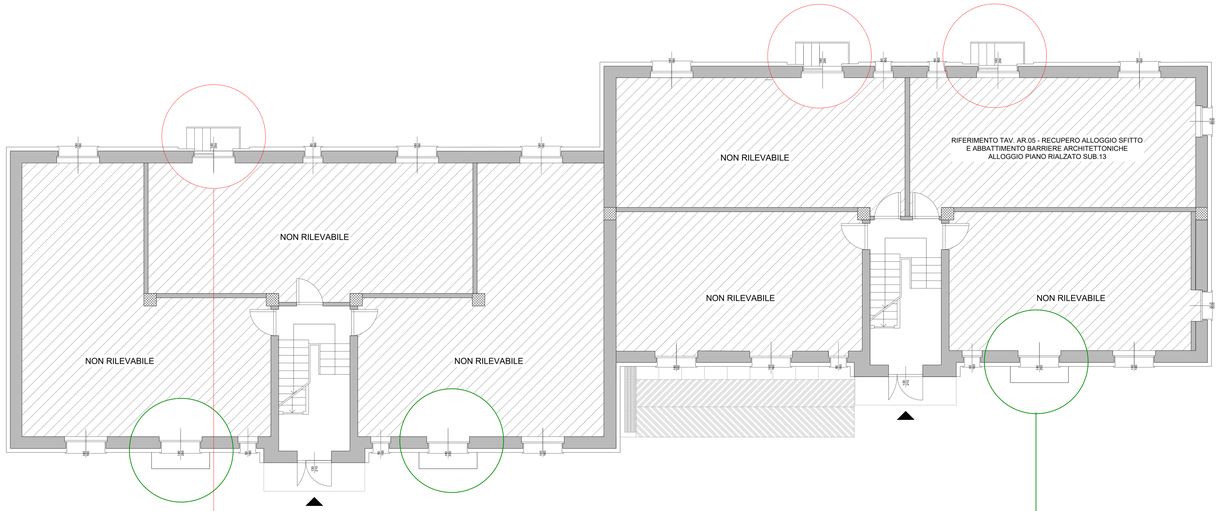



PLANIMETRIA PIANO RIALZATO - STATO DI PROGETTO
SCALA 1:50


DETTAGLIO ISOLAMENTO TERMICO SCALE ESTERNE - SCALA 1:20

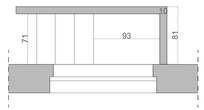



PIANTA SCALA ESTERNA - STATO DI FATTO

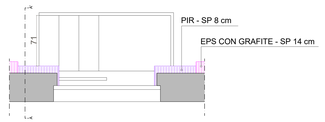


PIANTA SCALA ESTERNA - STATO DI PROGETTO

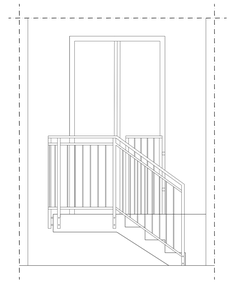

PROSPETTO FRONTALE - STATO DI PROGETTO

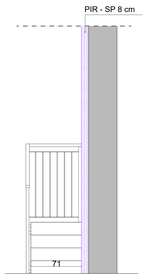



SEZIONE A-A' - STATO DI PROGETTO



RIF. FOTOGRAFICO - STATO DI FATTO


DETTAGLIO RIGNHIERA SCALE ESTERNE - STATO DI PROGETTO - SCALA 1:20

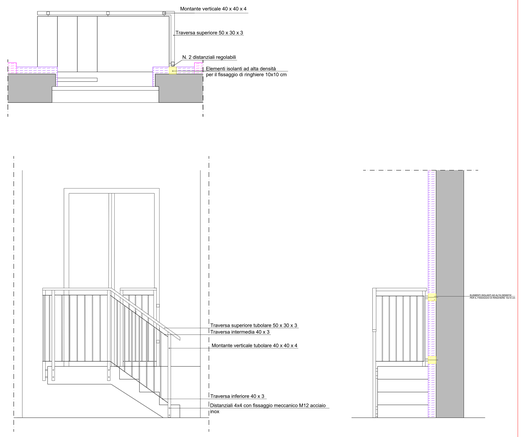




RIF. FOTOGRAFICO - STATO DI FATTO

DETTAGLIO RINGHIERA PARAPETTI BALCONI - SCALA 1:10

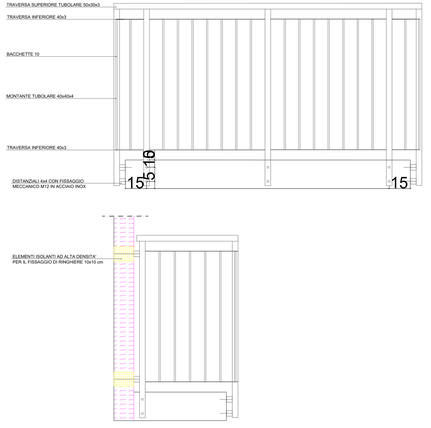


Regione Lombardia

Comune di Seregno

studioingarch
INGEGNERIA & ARCHITETTURA

LAVORI DI RIQUALIFICAZIONE ENERGETICA DELLO STABILE DI EDILIZIA RESIDENZIALE PUBBLICA SITO IN VIA ALBERT EINSTEIN 37-39 - FINANZIAMENTO REGIONALE di cui all'art. 4 della Legge N. 80/2014 e ai sensi della D.G.R. N. XI/2678 del 24 giugno 2024 - CUP. B24F24001660006 – PFTE/PROGETTO ESECUTIVO

PROGETTO ESECUTIVO

ARCHITETTONICO

COMUNE DI SEREGNO (MB)

II Progettista | II Collaboratore alla progettazione | II Coordinatore per la progettazione

II Direttore dei Lavori | II Responsabile Unico del Procedimento | II Coordinatore per l'esecuzione

| N° | Data | Descrizione aggiornamento | Rev. approvata | Rev. attuale |
|---|---|---|---|---|

DATA
30-09-2025

SCALA

TAVOLA N.°
AR.04
REV. 00

TAV.ELABORATO
MODIFICA SCALE ESTERNE E DETTAGLIO RINGHIERE SCALE E BALCONI

Saronno - Via Rosselli, 7 - 21047 Saronno (VA) tel. 02 96700047 mob. 331 5975778 P.IVA 03629970135 Cod. Catastale n. I441