
COMUNE DI SEREGNO - c_I625 - REG_UFF - 0080128 - Ingresso - 24/11/2025 - 10:02

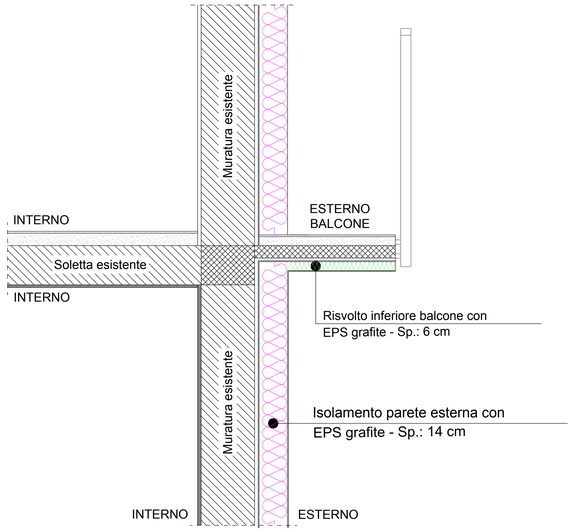

LEGENDA MATERIALI PRINCIPALI

Lastra isolante in polistirene espanso sinterizzato (EPS) additivato con grafite.
Conducibilità 0,031 W/mK
Sp: 14 cm

Lastra isolante per zoccolature in polistirene espanso sinterizzato (EPS) additivato con grafite.
Conducibilità 0,031 W/mK
Sp: 6 cm

- ATTENZIONE -


TAVOLA RAPPRESENTATIVA PER LA SOLA CORREZIONE DEI PONTI TERMICI PRINCIPALI.
NON COSTITUISCE PROGETTO EDILE ESECUTIVO/COSTRUTTIVO.
I PRESENTI PARTICOLARI SONO STATI REALIZZATI SU BASE DELLA RELAZIONE TECNICA EX L.G. 10/91 ED INDICAZIONI FORNITE DALLA D.L.

N.B.: GLI SPESSORI E LE CARATTERISTICHE DELLE STRUTTURE DISPERDENTI DOVRANNO ESSERE VERIFICATI TRAMITE SAGGI CONOSCITIVI AL FINE DI VERIFICARNE LA REALE COMPOSIZIONE DELLE STESSE.

SI OBBLIGA DI UTILIZZARE GLI SPESSORI E LE CARATTERISTICHE DEI MATERIALI ISOLANTI INDICATI, IN CASO DI COMPLICAZIONI CONTATTARE LO STUDIO ATTRAVERSO L'EMAIL: studio@studioingarch.it

QUALSIASI MODIFICA NON AUTORIZZATA SOLLEVA DA OGNI RESPONSABILITA'

Particolari costruttivi energetici ponti termici principali:
PARTICOLARE BALCONE
SCALA 1:10

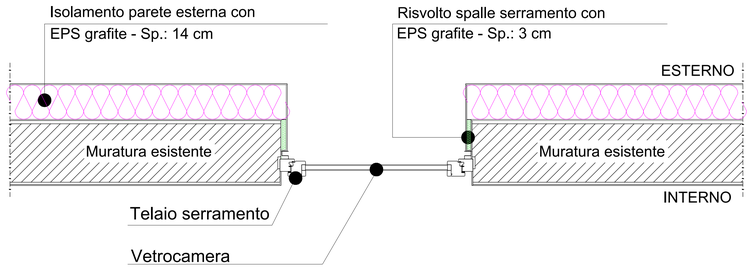

LEGENDA MATERIALI PRINCIPALI

Lastra isolante in polistirene espanso sinterizzato (EPS) additivato con grafite.
Conducibilità 0,031 W/mK
Sp: 14 cm

Lastra isolante per zoccolature in polistirene espanso sinterizzato (EPS) additivato con grafite.
Conducibilità 0,031 W/mK
Sp: 3 cm

- ATTENZIONE -


TAVOLA RAPPRESENTATIVA PER LA SOLA CORREZIONE DEI PONTI TERMICI PRINCIPALI.
NON COSTITUISCE PROGETTO EDILE ESECUTIVO/COSTRUTTIVO.
I PRESENTI PARTICOLARI SONO STATI REALIZZATI SU BASE DELLA RELAZIONE TECNICA EX L.G. 10/91 ED INDICAZIONI FORNITE DALLA D.L.

N.B.: GLI SPESSORI E LE CARATTERISTICHE DELLE STRUTTURE DISPERDENTI DOVRANNO ESSERE VERIFICATI TRAMITE SAGGI CONOSCITIVI AL FINE DI VERIFICARNE LA REALE COMPOSIZIONE DELLE STESSE.

SI OBBLIGA DI UTILIZZARE GLI SPESSORI E LE CARATTERISTICHE DEI MATERIALI ISOLANTI INDICATI, IN CASO DI COMPLICAZIONI CONTATTARE LO STUDIO ATTRAVERSO L'EMAIL: studio@studioingarch.it

QUALSIASI MODIFICA NON AUTORIZZATA SOLLEVA DA OGNI RESPONSABILITA'

Particolari costruttivi energetici ponti termici principali:
PARTICOLARE SERRAMENTO
SCALA 1:10

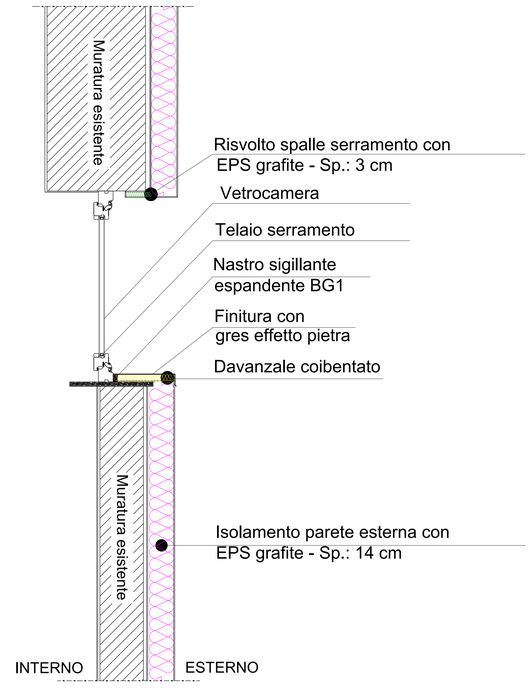

LEGENDA MATERIALI PRINCIPALI

Pannello polistirene espanso sinterizzato (EPS) addittivato con grafite.
Conducibilità 0,031 W/mK
Sp: 14 cm

Lastra in polistirene espanso sinterizzato (EPS) addittivato con grafite.
Conducibilità 0,031 W/mK
Sp: 3 cm

Davanzale coibentato

- ATTENZIONE -

TAVOLA RAPPRESENTATIVA PER LA SOLA CORREZIONE DEI PONTI TERMICI PRINCIPALI.
NON COSTITUISCE PROGETTO EDILE ESECUTIVO/COSTRUTTIVO.
I PRESENTI PARTICOLARI SONO STATI REALIZZATI SU BASE DELLA RELAZIONE TECNICA EX L.G. 10/91 ED INDICAZIONI FORNITE DALLA D.L.

N.B.: GLI SPESSORI E LE CARATTERISTICHE DELLE STRUTTURE DISPERDENTI DOVRANNO ESSERE VERIFICATI TRAMITE SAGGI CONOSCITIVI AL FINE DI VERIFICARNE LA REALE COMPOSIZIONE DELLE STESSE.

SI OBBLIGA DI UTILIZZARE GLI SPESSORI E LE CARATTERISTICHE DEI MATERIALI ISOLANTI INDICATI, IN CASO DI COMPLICAZIONI CONTATTARE LO STUDIO ATTRAVERSO L'EMAIL: studio@studioingarch.it

QUALSIASI MODIFICA NON AUTORIZZATA SOLLEVA DA OGNI RESPONSABILITA'

Particolari costruttivi energetici ponti termici principali:
PARTICOLARE DAVANZALE
SCALA 1:10

Regione Lombardia

Comune di Seregno

studioingarch
INGEGNERIA & ARCHITETTURA

COMMITTENTE

DESIGNAZIONE ELABORATO

FASE PROGETTUALE

OPERA

LAVORI DI RIQUALIFICAZIONE ENERGETICA DELLO STABILE DI EDILIZIA RESIDENZIALE PUBBLICA SITO IN VIA ALBERT EINSTEIN 37-39 - FINANZIAMENTO REGIONALE di cui all'art. 4 della Legge N. 80/2014 e ai sensi della D.G.R. N. XII/2619 del 24 giugno 2024 - CUP. B24F24001660006 – PFTE/PROGETTO ESECUTIVO

PROGETTO ESECUTIVO

ARCHITETTONICO

COMUNE DI SEREGNO (MB)

Il Progettista | Il Collaboratore alla progettazione | Il Coordinatore per la progettazione

Il Direttore dei Lavori | Il Responsabile Unico del Procedimento | Il Coordinatore per l'esecuzione

N°	Data	Descrizione aggiornamento	Rev. aggiornamento	Rev. validazione

DATA
30-09-2025

SCALA

TIPO ELABORATO
PARTICOLARI COSTRUTTIVI ENERGETICI PONTI TERMICI PRINCIPALI

TAVOLA N.°
AR.06
REV. 00

Saronno - Via Rossini, 7 - 21047 Saronno (VA) tel. 02 96703047 mob. 331 5975778 P.IVA 03923970135 Cod. Catastale n. I441