COMUNE DI SEREGNO - c_i625 - REG_UFF - 0080130 - Ingresso - 24/11/2025 - 10:04

Regione Lombardia

Comune di Seregno

studioingarch
INGEGNERIA & ARCHITETTURA

OPERA

LAVORI DI RIQUALIFICAZIONE ENERGETICA DELLO STABILE DI EDILIZIA RESIDENZIALE PUBBLICA SITO IN VIA ALBERT EINSTEIN 37-39 - FINANZIAMENTO REGIONALE di cui all'art. 4 della Legge N. 80/2014 e ai sensi della D.G.R. N. XII/2619 del 24 giugno 2024 - CUP. B24F24001660006 – PFTE/PROGETTO ESECUTIVO

FASE PROGETTUALE

PROGETTO ESECUTIVO

DESCRIZIONE ELABORATO

ARCHITETTONICO

COMMITTENTE

COMUNE DI SEREGNO (MB)

Il Progettista **Il Collaboratore alla progettazione** **Il Coordinatore per la progettazione**

Il Direttore dei Lavori **Il Responsabile Unico del Procedimento** **Il Coordinatore per l'esecuzione**

N°	Data	Descrizione aggiornamento	Res. aggiornamento	Res. validazione

DATA

30-09-2025

SCALA

TIPO ELABORATO

PSC_PLANIMETRIA GENERALE DI CANTIERE


TAVOLA N.°

TA.11.d

REV. 00

COMUNE DI SEREGNO - c_i625 - REG_UFF - 0080130 - Ingresso - 24/11/2025 - 10:04

Layout cantiere

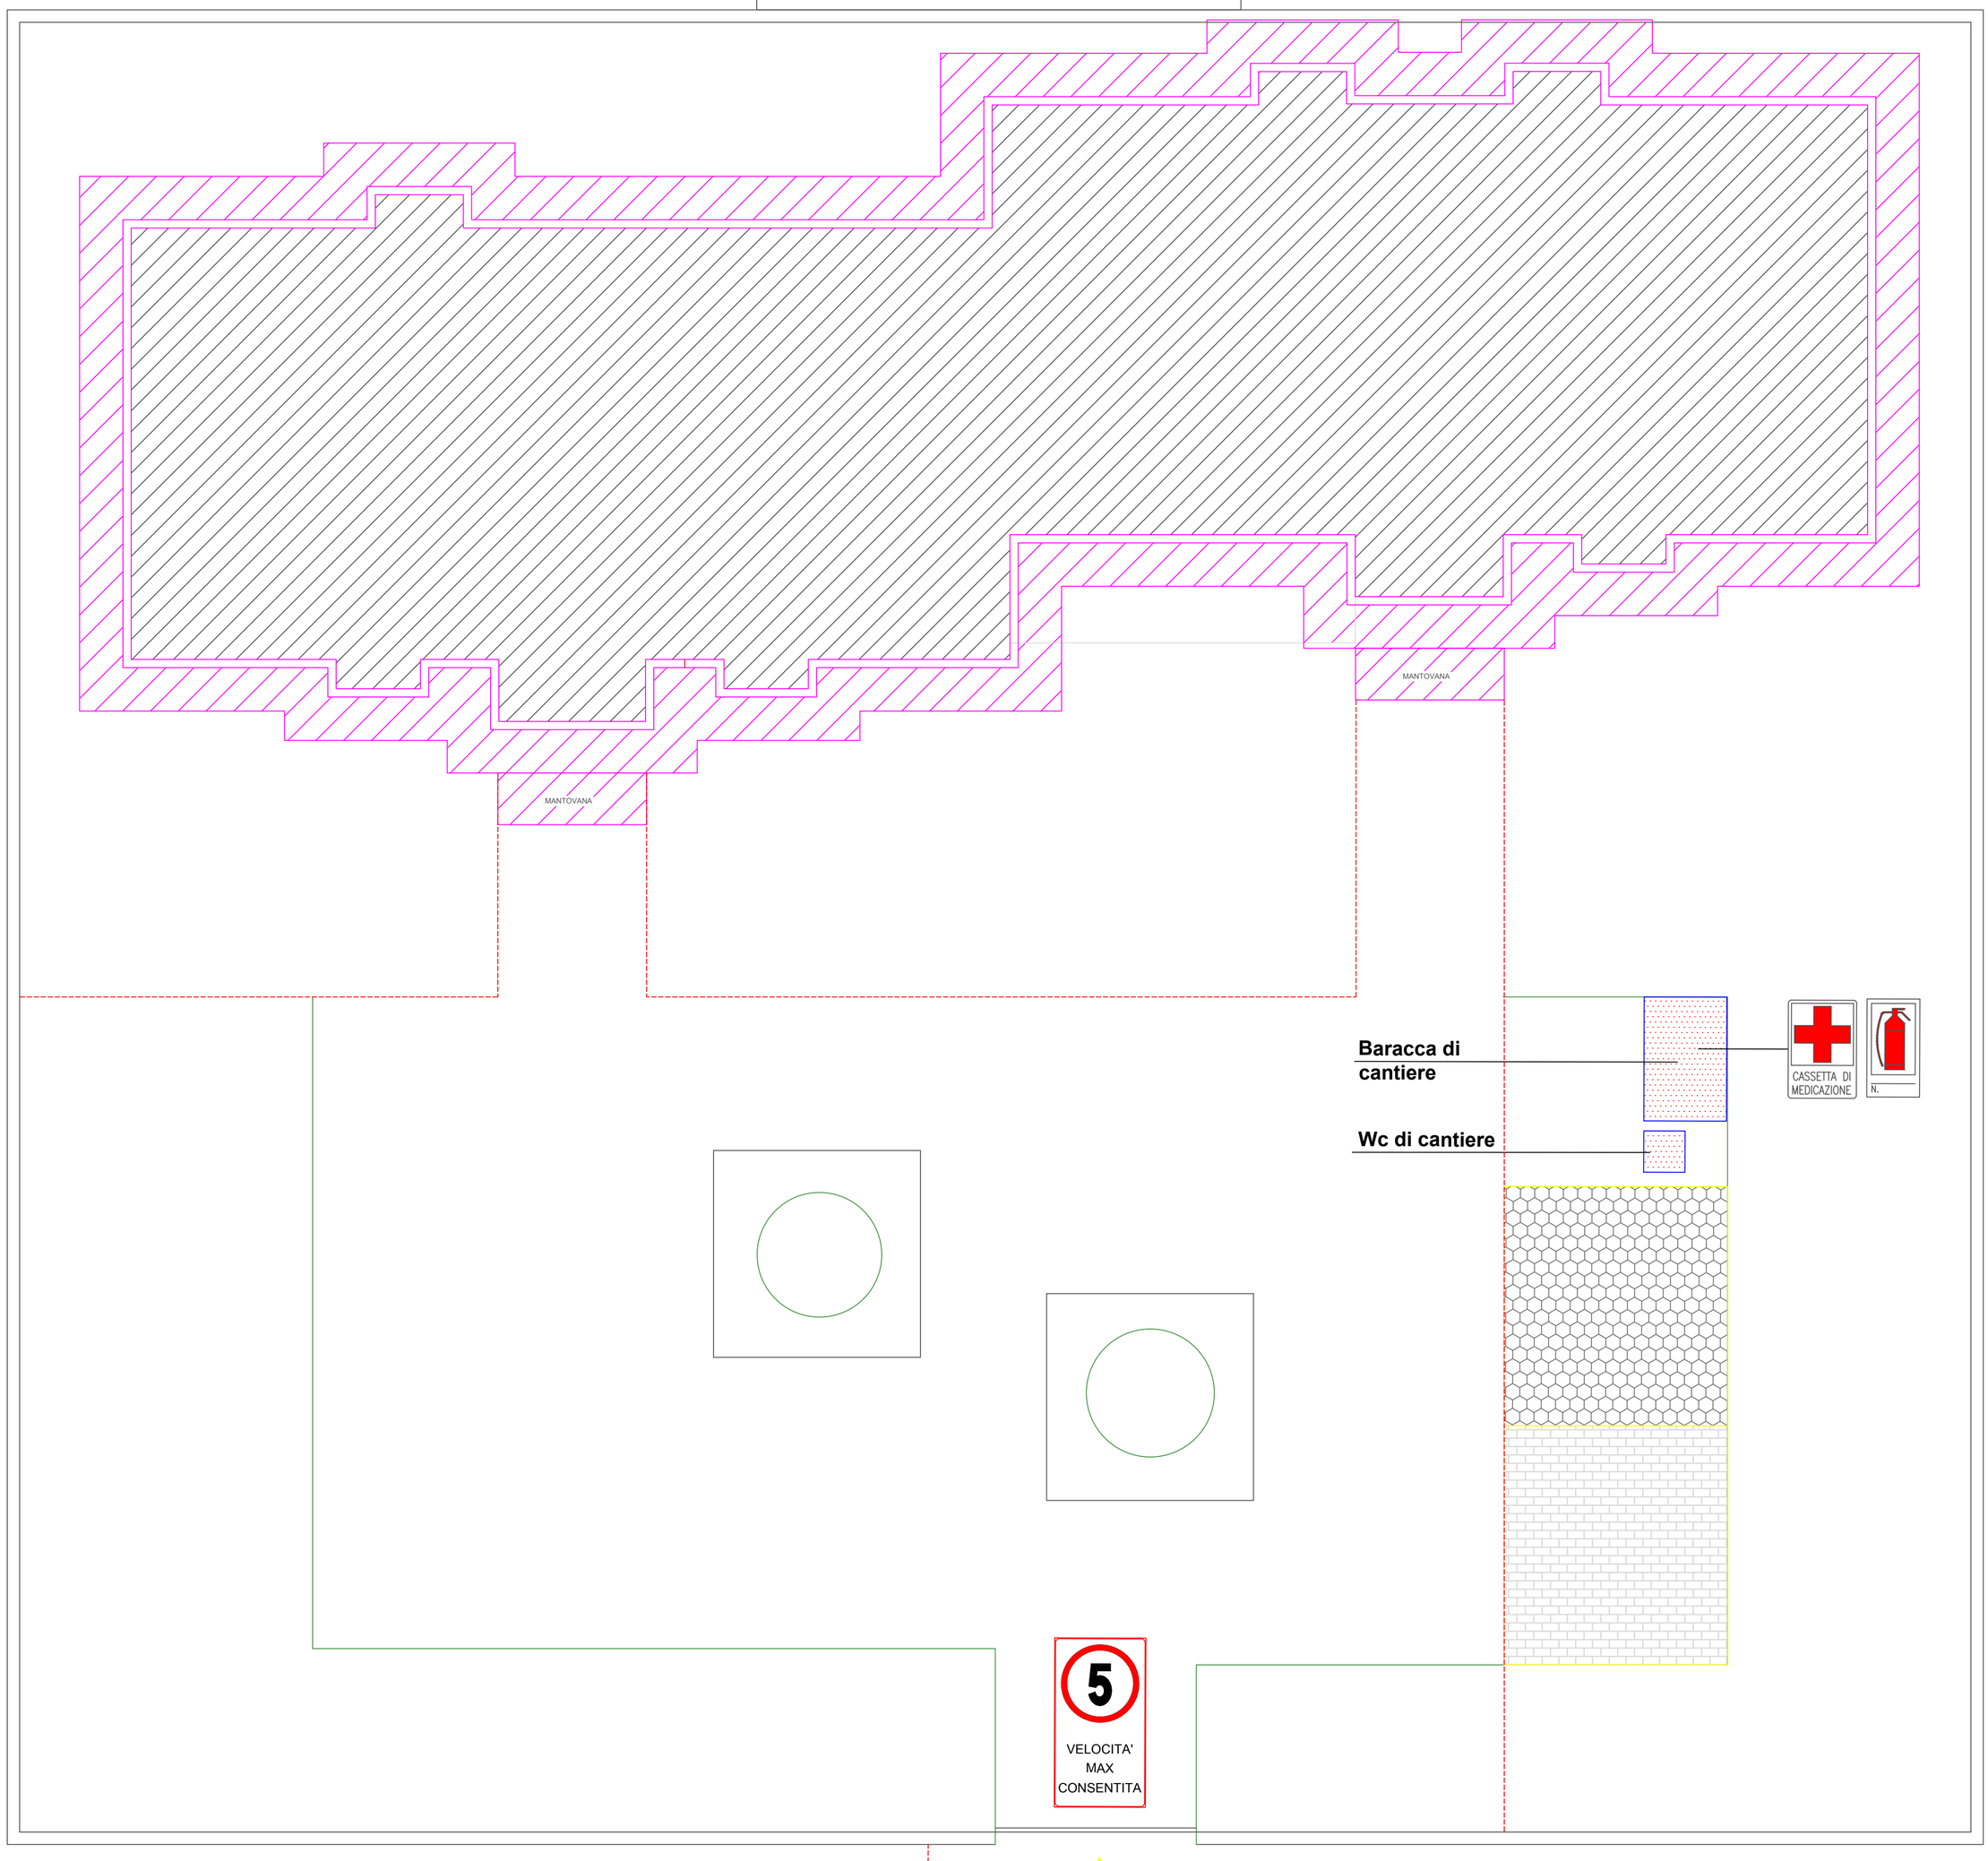





LEGENDA:

- Aree di deposito materiale da cantiere
- Aree di impasto
- Ponteggio
- Baracche / Wc di cantiere
- Recinzioni di cantiere
- Ingresso di cantiere